


# Chou-mer-lily

シューメルリリー

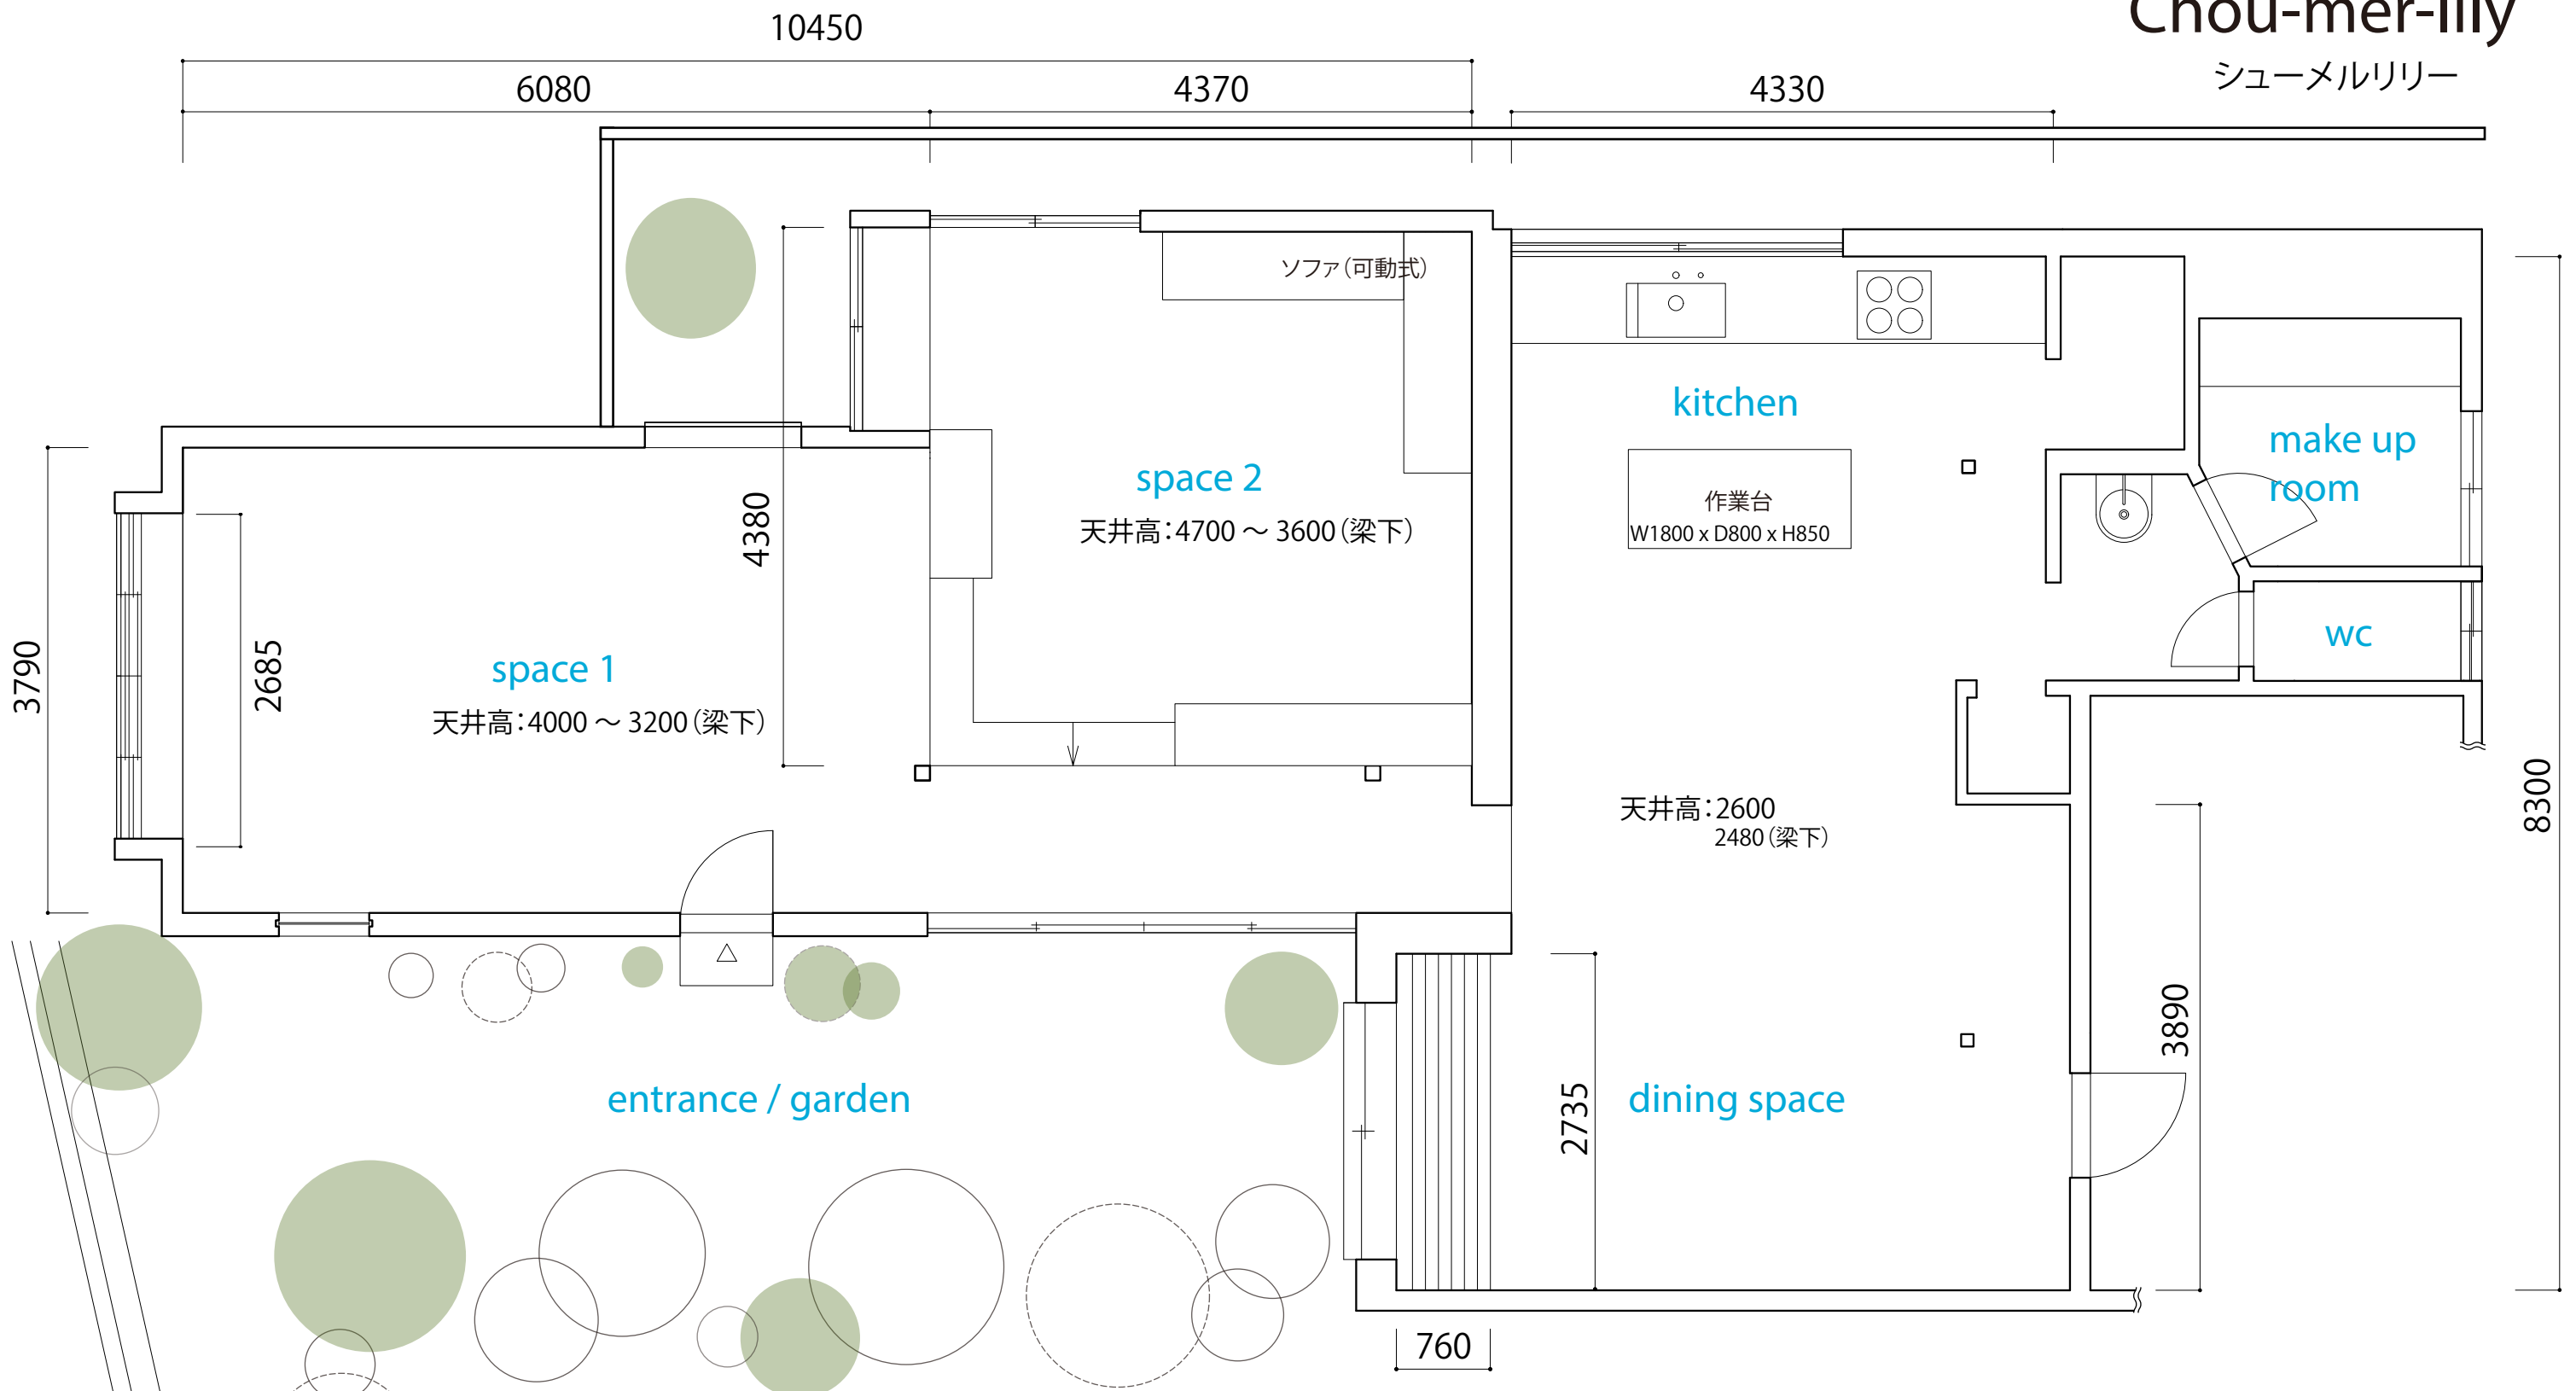

利用可能面積  
95㎡ (エントランス・庭を除く)  
庭面積 40㎡ (立入可能約15㎡)

搬入開口  
メインフロア: 1600×2270  
キッチンスペース: 2030×1760

